

### Textliche Festsetzungen zum vorhabenbezogenen Bebauungsplan "Adolph-Kolping-Platz 5"

GESETZLICHE GRUNDLAGEN DIESES BEBAUUNGSPLANES SIND:  
 DAS BAUGESETZBUCH (BauGB) In der Fassung der Bekanntmachung vom 03.11.2017 (BGBl. I S. 3634)  
 DIE BAUNUTZUNGSVERORDNUNG (BauNVO) In der Fassung der Bekanntmachung vom 23.01.1990 (BGBl. I S. 132) zuletzt geändert durch Art. 2 des Gesetzes vom 04.05.2017 (BGBl. I S. 1057)  
 DIE LANDESBAUORDNUNG (LBO) In der Fassung der Bekanntmachung vom 05.03.2010 (GBl. S. 358, ber. S. 416) zuletzt geändert durch Gesetz vom 11.11.2014 (GBl. S. 501)  
 DIE PLANZEICHENVERORDNUNG (PlanZV90) In der Fassung der Bekanntmachung vom 21.11.2017 (BGBl. I S. 3786)

#### 1. PLANUNGSRECHTLICHE FESTSETZUNGEN (§ 9 BauGB und BauNVO)

1.1. ART DER BAULICHEN NUTZUNG (§ 9 Abs. 1 Nr. 1 BauGB i.V.m. §§ 1-15 BauNVO)

1.1.1. **MK 1** Kerngebiet 1 (§ 7 BauNVO)  
 1.1.1.1. Zulässig sind:  
 - Geschäfts-, Büro- und Verwaltungsgebäude  
 - sonstige Gewerbebetriebe  
 - Anlagen für kirchliche, kulturelle, soziale und gesundheitliche Zwecke  
 - Studentenwohnungen  
 - Wohnungen für betreutes Wohnen

1.1.2. **MK 2** Kerngebiet 2 (§ 7 BauNVO)  
 1.1.2.1. Zulässig sind:  
 - Wohnungen für betreutes Wohnen

1.1.3. Die in § 7 Abs. 2 Nr. 2 BauNVO aufgeführten Vergnügungsstätten (wie Diskotheken, Spielhallen und ähnliche Unternehmungen im Sinne des § 33 i der Gewerbeordnung sowie Vorführ- und Geschäftsräume, deren Zweck auf Darstellungen oder Handlungen mit sexuellem Charakter ausgerichtet ist), sind unzulässig (§ 1 Abs. 5 BauNVO).

1.1.4. Die unter § 7 Abs. 3 BauNVO aufgeführten Ausnahmen sind nicht Bestandteil des Bebauungsplanes (§ 1 Abs. 6 BauNVO).

1.1.5. Es sind gemäß § 12 Abs. 3a BauGB nur solche Nutzungen zulässig, zu denen sich der Vorhabenträger im Durchführungsvertrag verpflichtet.

1.2. MASS DER BAULICHEN NUTZUNG (§ 9 Abs. 1 Nr. 1 BauGB i.V.m. §§ 16 - 21a BauNVO)

1.2.1. **0,8** maximal zulässige Grundflächenzahl  
 1.2.2. **OK= 499,50 m** absolute Höhe der baulichen Anlagen über NN (Höhen im neuen System) als Höchstgrenze (§ 16 Abs. 2 BauNVO)

1.3. BAUWEISE (§ 9 Abs. 1 Nr. 2 BauGB i.V.m. § 22 BauNVO)

1.3.1. **g** geschlossene Bauweise  
 1.3.2. **a** abweichende Bauweise

1.3.2.1. Abweichend von der offenen Bauweise sind Gebäude ohne einen seitlichen Grenzabstand zum Flurstück Nr. 521/10 zulässig.

1.4. ÜBERBAUBARE GRUNDSTÜCKSFÄCHE (§ 9 Abs. 1 Nr. 2 BauGB i.V.m. § 23 BauNVO)

1.4.1. Baugrenze  
 1.4.2. Baugrenze im Erdgeschoss

1.4.2.1. Fluchttreppen, außenliegende Erschließungstreppe sowie Stützmauern sind entsprechend den Darstellungen des Vorhaben- und Erschließungsplans auch außerhalb der überbaubaren Grundstücksflächen zulässig.

1.5. VERKEHRSFÄCHEN (§ 9 Abs. 1 Nr. 11 BauGB)

1.5.1. Verkehrsflächen

1.6. ERHALT VON BÄUMEN UND STRÄUCHERN (§ 9 Abs. 1 Nr. 25 b BauGB)

1.6.1. Erhalt von Bäumen

1.6. ARTENSCHUTZRECHTLICHE VERMEIDUNGSMASSNAHMEN  
 Zur Vermeidung der Zugriffsverbote sind gemäß der artenschutzrechtlichen Stellungnahme des Büros für Landschaftsplanung und Artenschutz, Dr. Andreas Schuler folgende Maßnahmen zu berücksichtigen:  
 V1: Der Abriss der Gebäude und die Rodung der Gehölze sind im Zeitraum von 1. Oktober bis Ende Februar durchzuführen. Bei einer Baufeldfreimachung außerhalb dieses Zeitraumes sind sämtliche aktuellen sowie potentiellen Vogelbrutplätze bzw. Fledermausquartiere vor Brutzeitbeginn zu verschließen. Die Maßnahme ist mit einer ökologischen Baubegleitung durchzuführen.  
 V2: Vor Abriss der Gebäude sind Nischen und Spalten auf das Vorhandensein von Fledermäusen zu kontrollieren. Die Entkümung bzw. der Umbau von Gebäuden ist ebenfalls zu begleiten, da nicht alle Dachbereiche einsehbar waren. Bei Auffinden von Tieren ist das weitere Vorgehen mit der Unteren Naturschutzbehörde abzustimmen. Werden im Zuge der Baubegleitung regelmäßig genutzte Fledermaus-Quartiere nachgewiesen, sind ggf. Ersatzquartiere auf der Vorhabenfläche bzw. im direkten Umfeld herzustellen. Bei einer Baufeldfreimachung außerhalb des oben angegebenen Zeitraumes muss eine ökologische Baubegleitung erfolgen. Die Begutachtung und ökologische Baubegleitung muss durch eine fachlich geeignete Person erfolgen.  
 V3: Erhalt des großen Baumes (Eiche) im Osten der Fläche

1.7. SONSTIGE FESTSETZUNGEN DURCH PLANZEICHEN

1.7.1. Grenze des räumlichen Geltungsbereiches des Bebauungsplanes (§ 9 Abs. 7 BauGB)  
 1.7.2. Abgrenzung unterschiedlicher Gebäudehöhen  
 1.7.3. Abgrenzung unterschiedlicher Arten der baulichen Nutzung

1.7.4. Vorhaben- und Erschließungsplan  
 Der Vorhaben- und Erschließungsplan (Lageplan, Grundrisse, Ansichten, Schnitte) ist Bestandteil dieses vorhabenbezogenen Bebauungsplanes.

1.8. NUTZUNGSSCHABLONE  
 Art der baulichen Nutzung max. zulässige Grundflächenzahl Füllschema der Nutzungsschablone

Art der baulichen Nutzung	max. zulässige Grundflächenzahl	Füllschema der Nutzungsschablone
Bauweise	-	-

#### 2. SATZUNG DER ÖRTLICHEN BAUVORSCHRIFTEN (§ 74 LBO - BW)

2.1. Dachgestaltung  
 2.1.1. **FD** = Flachdach  
 2.1.2. Die Flachdachbereiche sind extensiv zu begrünen und zu unterhalten. Die Mindestsubstratstärke beträgt mindestens 10 cm.

2.2. Werbeanlagen  
 2.2.1. Werbeanlagen sind nur an der Fassade zulässig. Sie dürfen nur im Erdgeschossbereich sowie im Brüstungsbereich des 1. Obergeschosses angebracht werden und eine Höhe von maximal 0,6 m nicht überschreiten.  
 2.2.2. Sich bewegendes Werbeanlagen und Lichtwerbung in Form von Lauf-, Wechsel- oder Blinklicht sind unzulässig.

2.3. Müllbehälter  
 2.3.1. Die offene Unterbringung von Müllbehältern ist unzulässig. Sie sind in die Gebäude zu integrieren.

2.4. Freiflächengestaltung  
 2.4.1. Die nicht durch Gebäude überbauten Flächen sind landschaftsgärtnerisch anzulegen und mit heimischen Bäumen und Sträuchern zu bepflanzen.  
 2.4.2. Zum Baugenehmigungsverfahren bzw. Kenntnisgabeverfahren ist ein qualifizierter Freiflächengestaltungsplan mit einzureichen.

2.5. Abstandsflächen  
 2.5.1. Die in § 5 Abs. 7 LBO vorgegebenen Tiefen der Abstandsflächen können entsprechend den planungsrechtlichen Festsetzungen reduziert werden.


3. NACHRICHTLICHE ÜBERNAHME (§ 9 Abs. 5 Nr. 2 BauGB)

3.1. BAUDENKMAL  
 3.1.1. Baudenkmal - Gartenhaus, zweigeschossiger Putzbau auf etwa quadratischem Grundriss

4. HINWEISE  
 4.1. z. B. 480,09 m bestehende Höhen über NN (im neuen System)  
 4.2. bestehende Bebauung

4.3. Hinweis zur Denkmalpflege  
 Sollten bei Erdarbeiten Funde (beispielsweise Scherben, Metallteile, Knochen) und Befunde (z.B. Mauern, Gräber, Gruben, Brandschichten) entdeckt werden, ist das Landesamt für Denkmalpflege beim Regierungspräsidium Stuttgart (Abt. 8) unverzüglich zu benachrichtigen. Fund und Fundstelle sind bis zur sachgerechten Begutachtung, mindestens bis zum Ablauf des 4. Werktags nach Anzeige, unverändert im Boden zu belassen. Die Möglichkeit zur fachgerechten Dokumentation und Fundbergung ist einzuräumen.

4.4. Bodenschutz (§ 202 BauGB)  
 Mutterboden, der bei der Errichtung und Änderung baulicher Anlagen sowie bei wesentlichen anderen Änderungen der Erdoberfläche ausgehoben wird, ist in nutzbarem Zustand zu erhalten und vor Verwitterung oder Verdichtung zu schützen. Beim Ausbau, der Zwischenlagerung und beim Einbau von Ober- und Unterboden sind die Hinweise der Informationsschrift "Erhaltung fruchtbarer, kulturfähiger Böden bei der Flächeninanspruchnahme" der Stadt Ulm zu beachten.

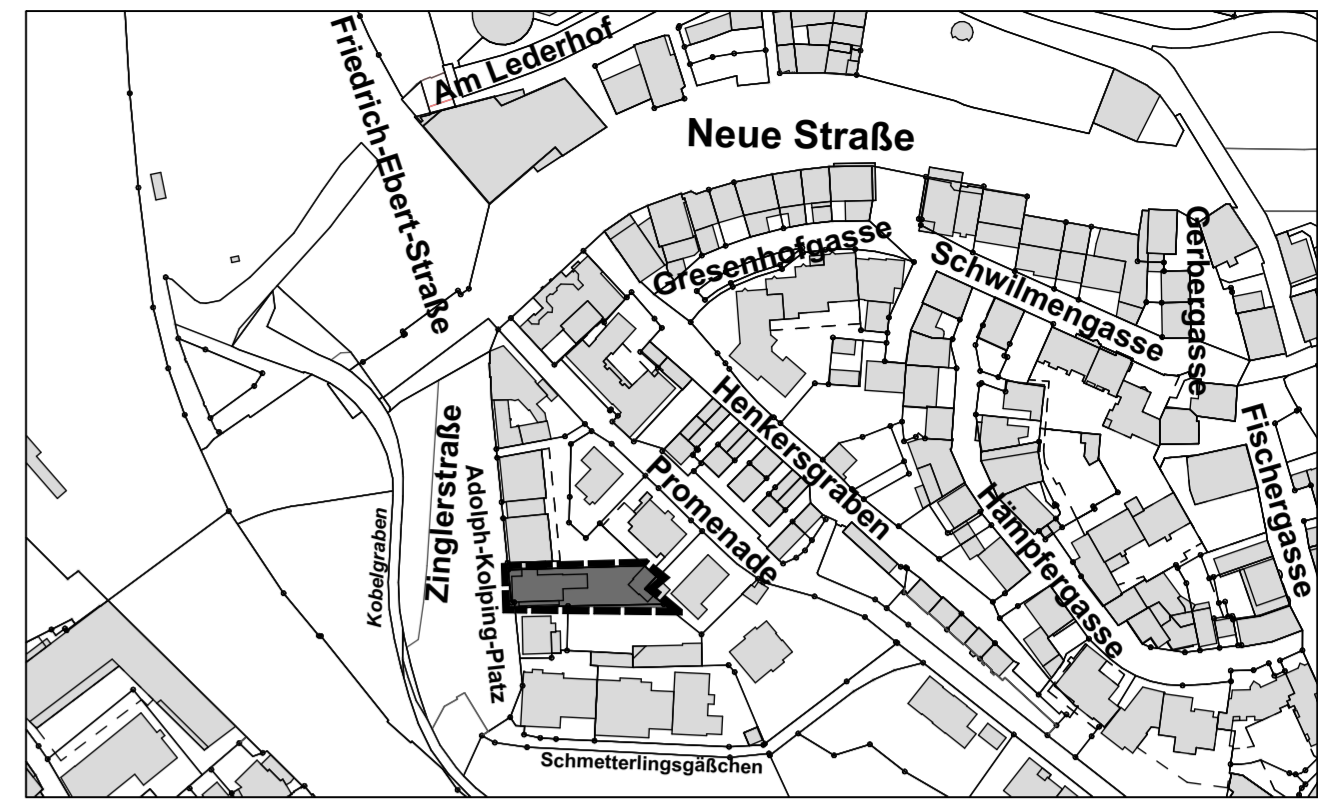

Übersichtsplan  
 Maßstab 1 : 2500

Planbereich Plan Nr.

Planbereich	Plan Nr.
110.4	62

### Stadt Ulm Stadtteil Mitte Vorhabenbezogener Bebauungsplan "Adolph-Kolping-Platz 5"

Maßstab 1 : 200  
 Mit Rechtskraft dieses Bebauungsplanes treten im Geltungsbereich die bisherigen Vorschriften folgender Bebauungspläne außer Kraft:  
 Plan Nr. 110.4 / 34 gen. d. Erlass des RP Nordw. vom 20.07.1957 Nr. 1 5 Ho-2206-115-Ulm/1

Gefertigt:  
 Ulm, den 28.05.2018  
 Büro für Stadtplanung  
 Zim & Häußler GmbH  
 Gez.: Häußler

Für die Verkehrsplanung:  
 Hauptabteilung  
 Verkehrsplanung, Grünflächen, Vermessung  
 Gez.: Jung

Öffentliche Bekanntmachung  
 des Aufstellungsbeschlusses  
 in der Südwespress (Ulmer Ausgabe)  
 vom 10.02.2018  
 und im Internet (www.ulm.de)

Als Satzung ausgefertigt:  
 Ulm, den 20.07.2018  
 Bürgermeisteramt  
 Gez.: von Winning

Öffentliche Bekanntmachung  
 des Auslegungsbeschlusses  
 in der Südwespress (Ulmer Ausgabe)  
 vom 10.02.2018  
 und im Internet (www.ulm.de)

Veröffentlichung in der  
 Südwespress (Ulmer Ausgabe)  
 vom 21.07.2018  
 und im Internet (www.ulm.de)

Als Entwurf gem. § 3 (2)  
 BauGB ausgelegt  
 vom 19.02.2018 bis 23.03.2018

In Kraft getreten am 21.07.2018  
 Ulm, den 23.07.2018  
 Hauptabteilung Stadtplanung, Umwelt, Baurecht  
 Gez.: Jescheck

Als Satzung gem. § 10 BauGB und als  
 Satzung gem. § 74 LBO vom Gemeinderat  
 beschlossen am 18.07.2018

Die Bundes- und landesrechtlichen  
 Verfahrensvorschriften wurden beachtet