



**Umbau + Aufstockung Wengengasse 19**  
**Neubau Sedelhofgasse 4**  
Vorhabenpläne




**Lageplan M 1:500**

HENLE GBR

Stand 18.11.2019

**ARCHITEKTURBÜRO**  
**ERNE + SCHULER**

BRENZSTRASSE 8 • 89073 ULM  
FON +49 (0) 731 - 71 94 93  
FAX +49 (0) 731 - 71 96 42  
MAIL ERNESCHULER@GMX.DE

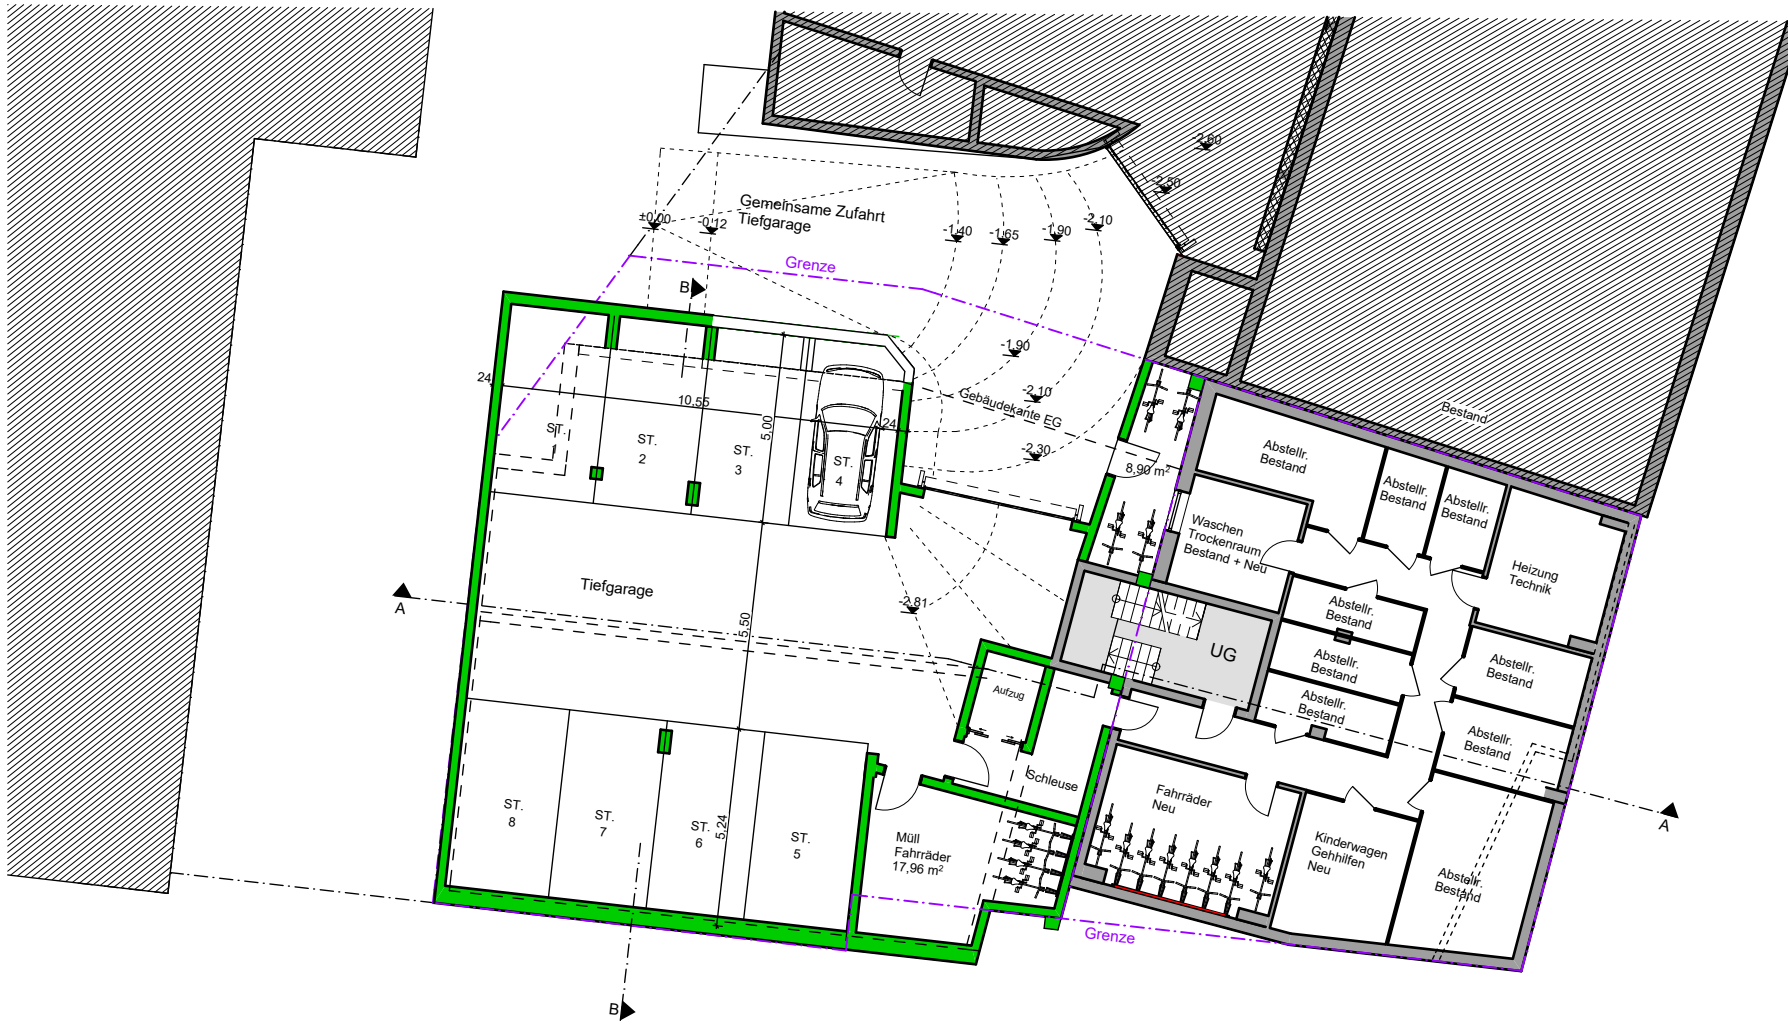





Umbau + Aufstockung Wengengasse 19  
Neubau Sedelhofgasse 4  
Vorhabenpläne



1. Obergeschoss M 1:200

HENLE GBR

Stand 18.11.2019

ARCHITEKTURBÜRO  
ERNE + SCHULER

BRENZSTRASSE 8 • 89073 ULM  
FON +49 (0) 73 1 - 71 94 93  
FAX +49 (0) 73 1 - 71 96 42  
MAIL ERNESCHULER@GMAIL.DE









**Umbau + Aufstockung Wengengasse 19**  
**Neubau Sedelhofgasse 4**  
 Vorhabenpläne



**4. Obergeschoss M 1:200**

HENLE GBR

Stand 18.11.2019


**ARCHITEKTURBÜRO**  
**ERNE + SCHULER**

BRENZSTRASSE 8 • 89073 ULM  
 FON +49 (0) 73 1 - 71 94 93  
 FAX +49 (0) 73 1 - 71 96 42  
 MAIL ERNESCHULER@GMX.DE







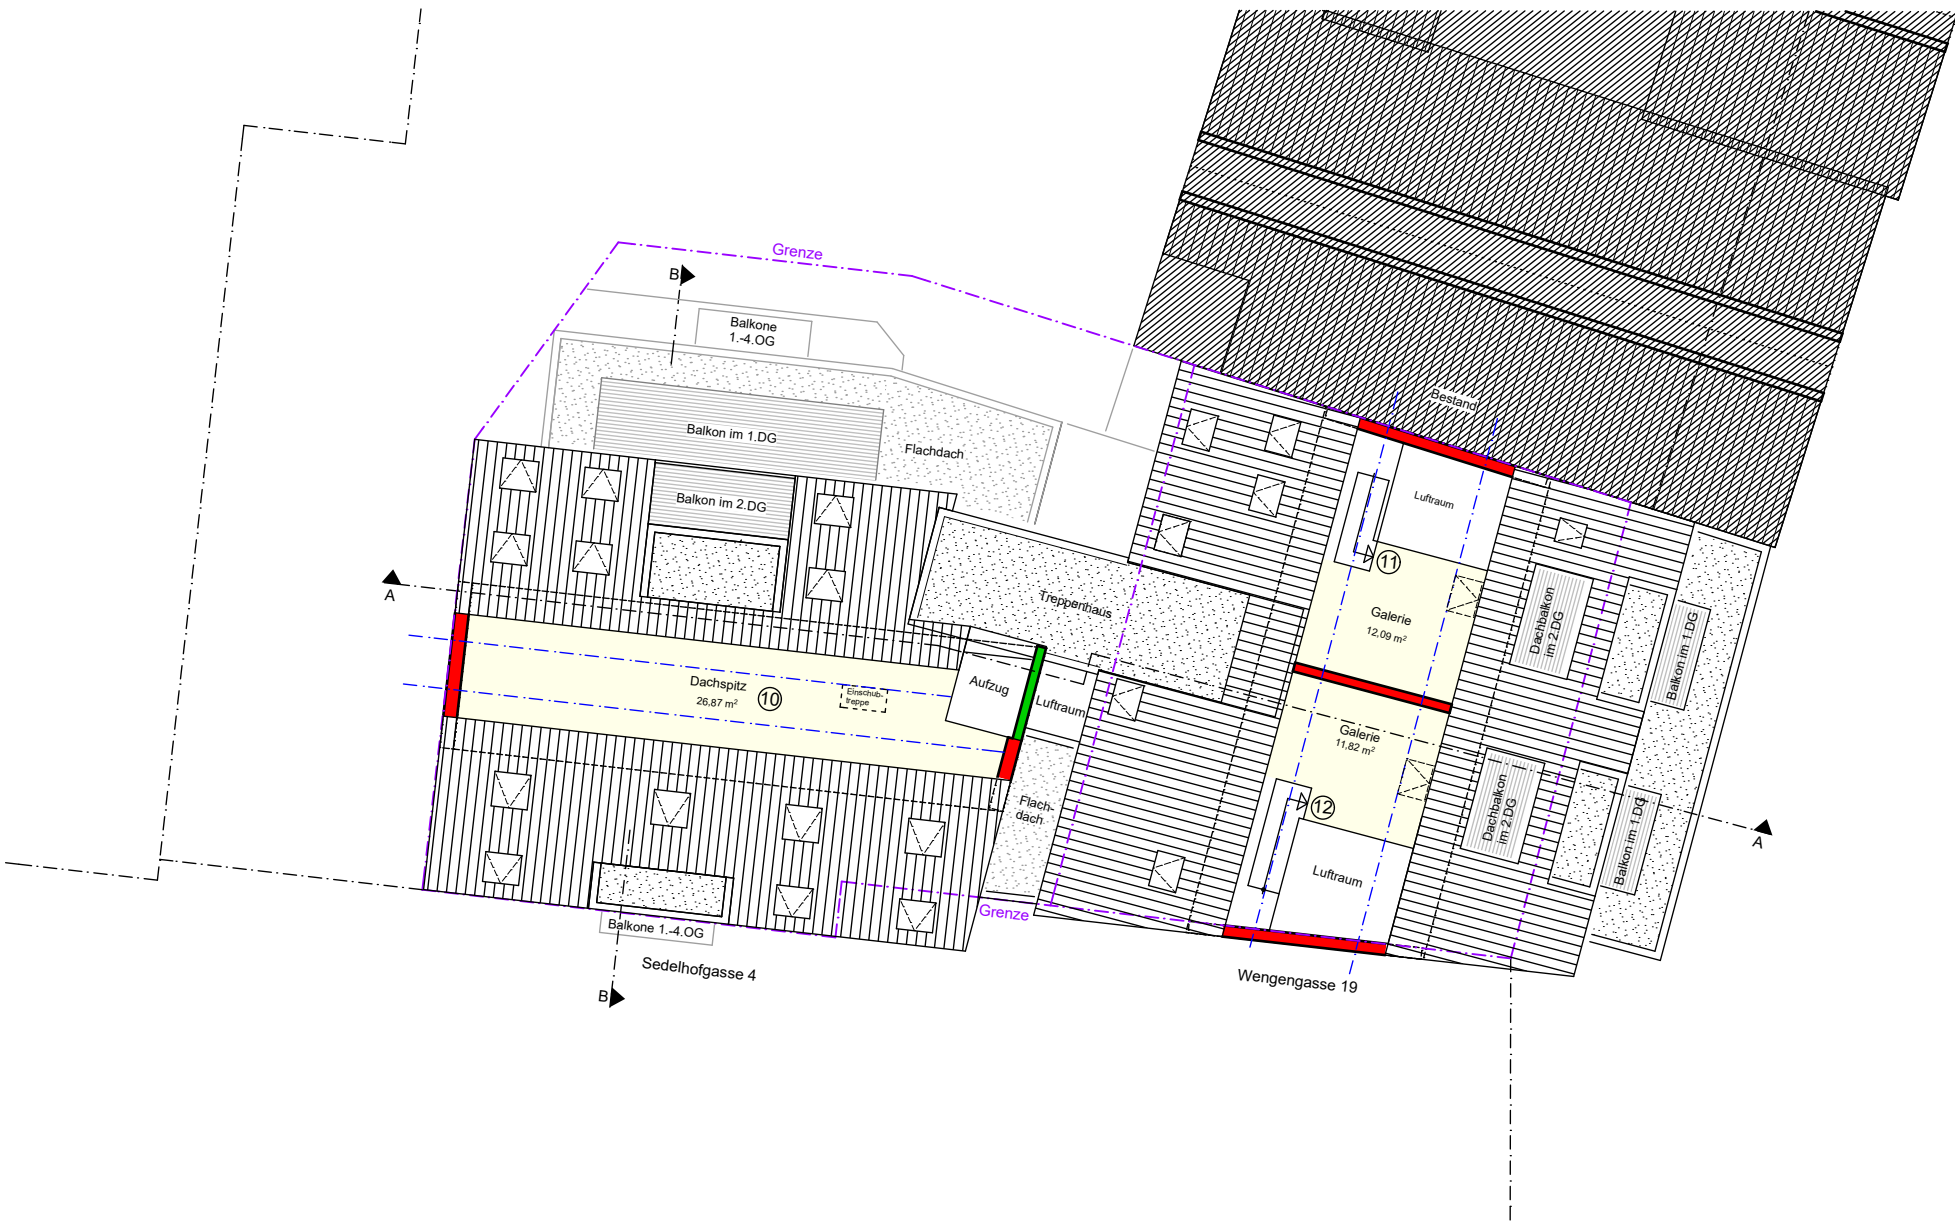

**Umbau + Aufstockung Wengengasse 19**  
**Neubau Sedelhofgasse 4**  
Vorhabenpläne



**Dachspitz M 1:200**

HENLE GBR

Stand 18.11.2019

**ARCHITEKTURBÜRO**  
**ERNE + SCHULER**

BRENZSTRASSE 8 • 89073 ULM  
FON +49 (0) 731 - 71 94 93  
FAX +49 (0) 731 - 71 96 42  
MAIL ERNESCHULER@GMX.DE



Umbau + Aufstockung Wengengasse 19  
Neubau Sedelhofgasse 4  
Vorhabenpläne




Dachaufsicht M 1:200


HENLE GBR

Stand 18.11.2019


ARCHITEKTURBÜRO  
ERNE + SCHULER

BRENZSTRASSE 8 • 89073 ULM  
FON +49 (0) 73 1 - 71 94 93  
FAX +49 (0) 73 1 - 71 96 42  
MAIL ERNESCHULER@GMX.DE

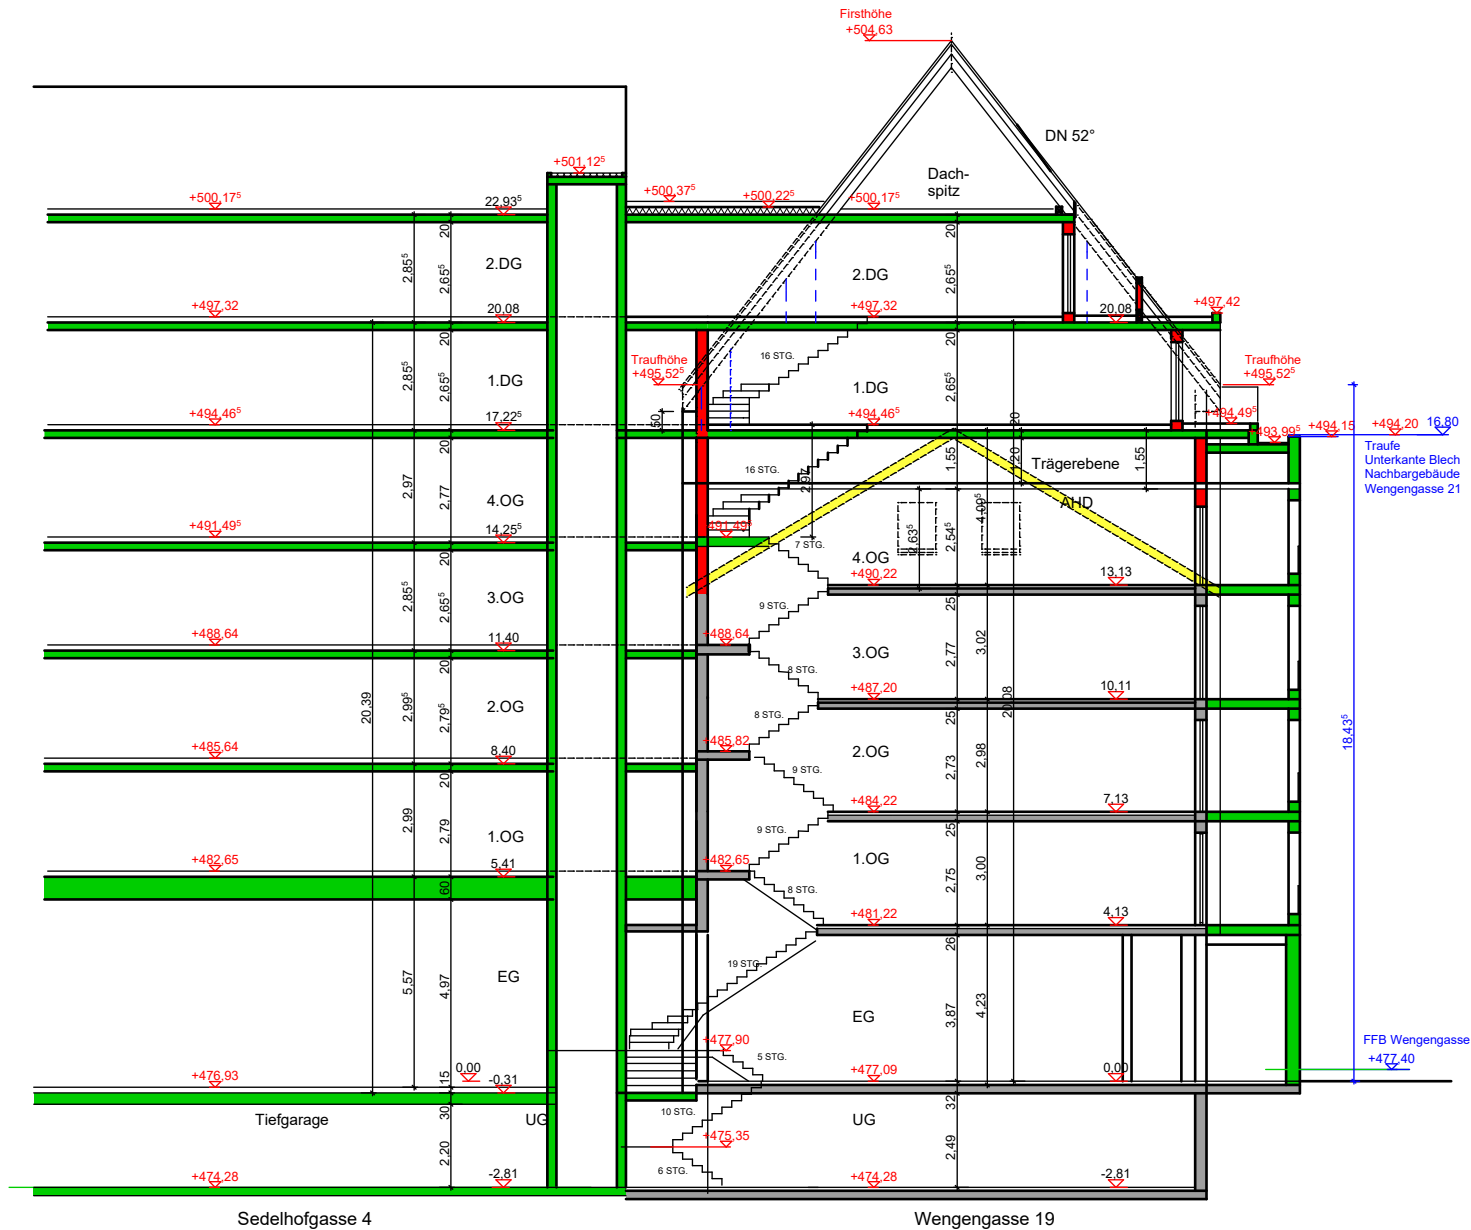


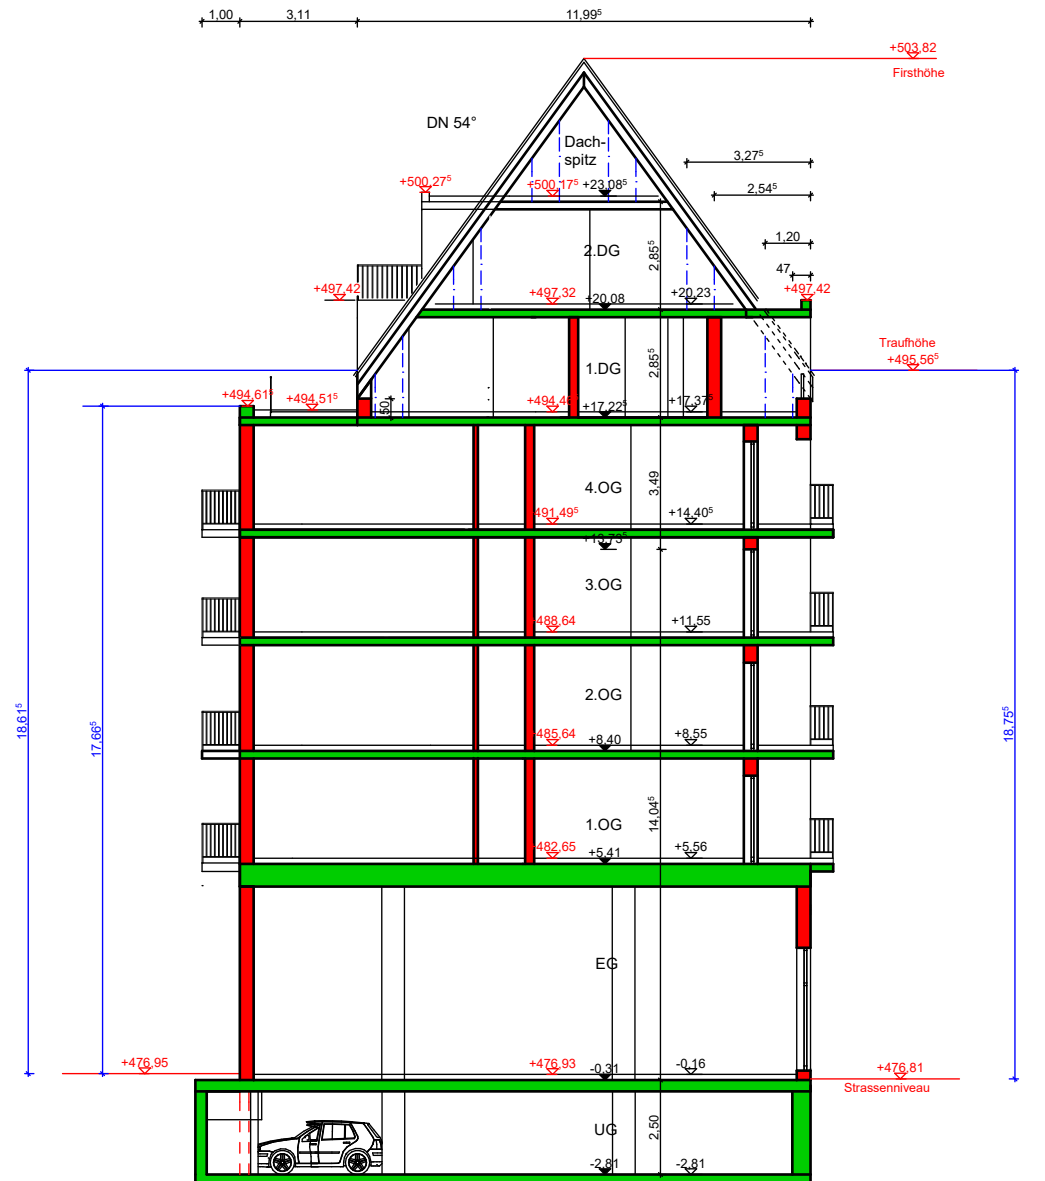



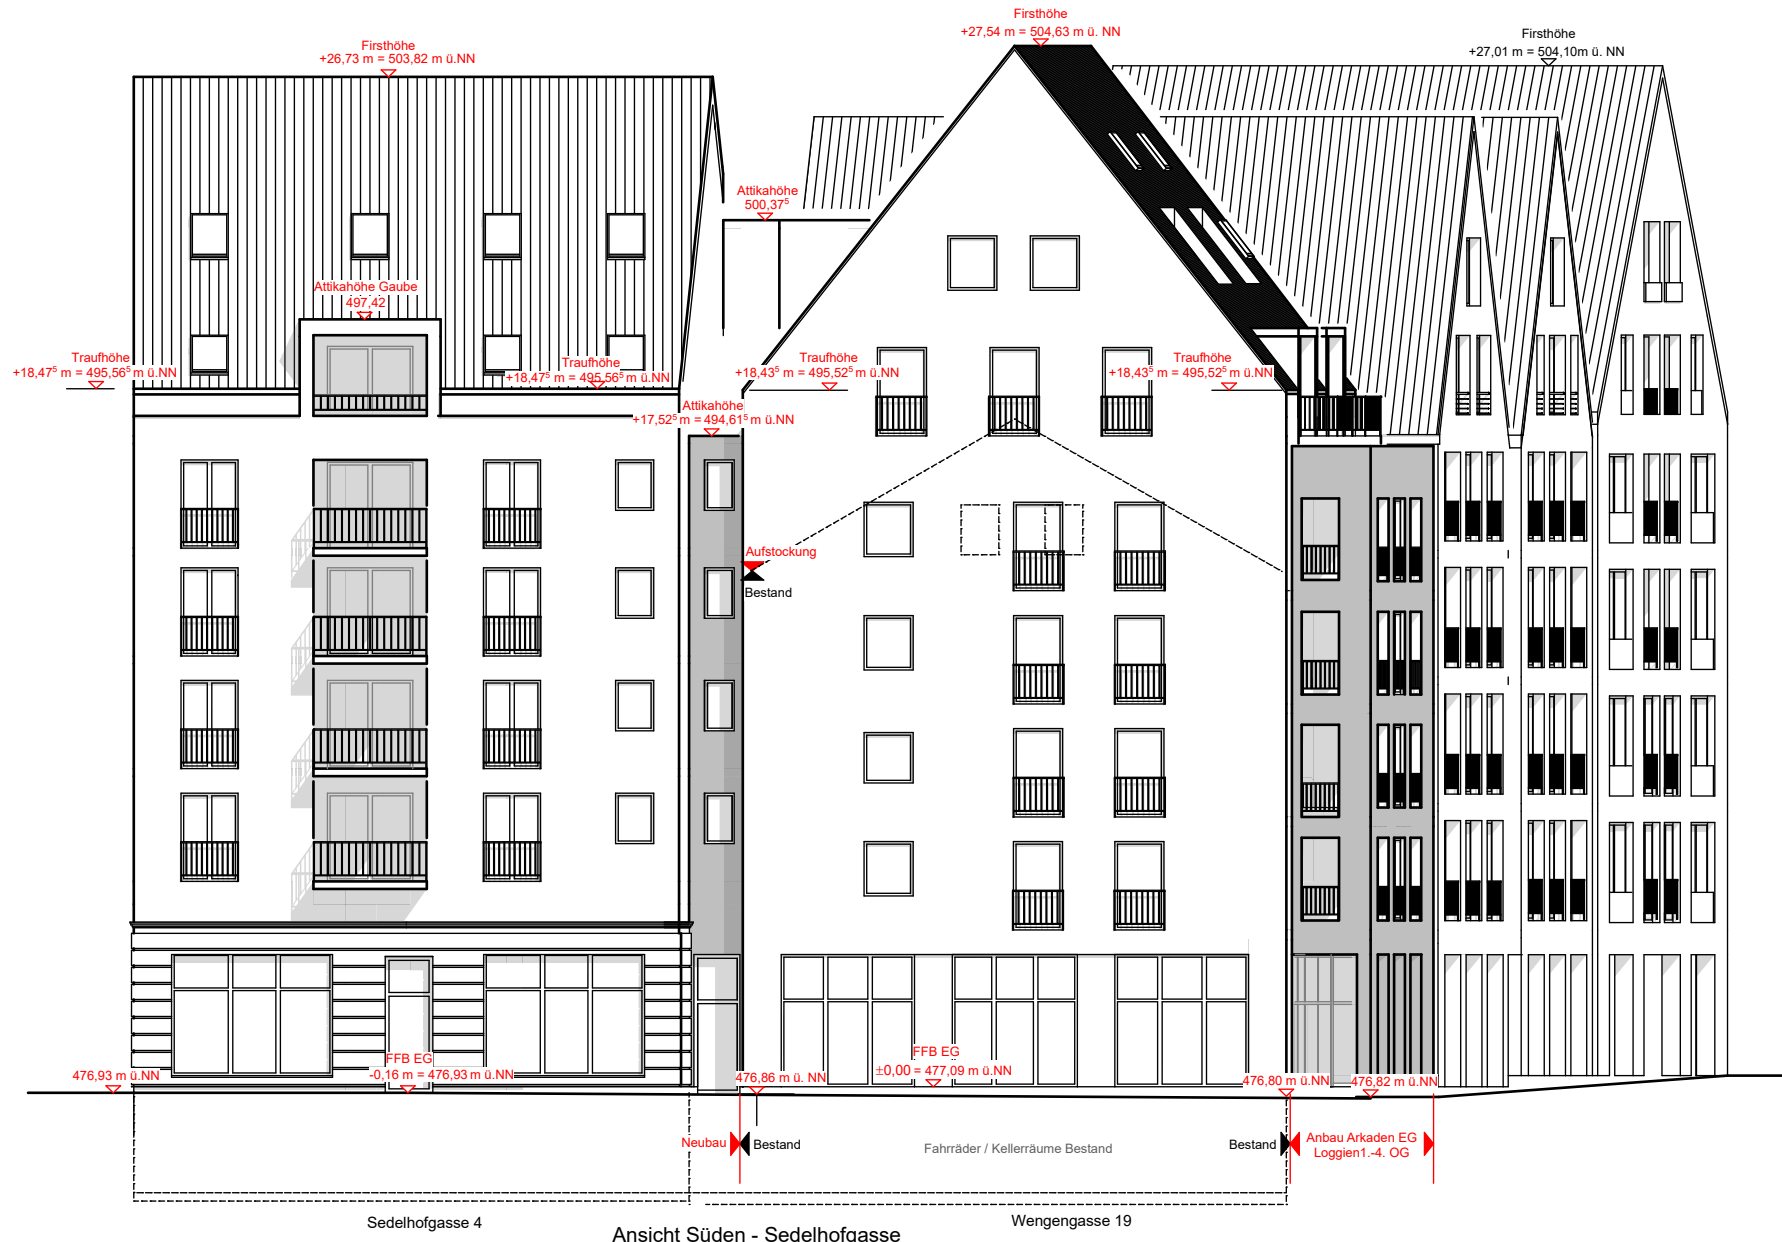



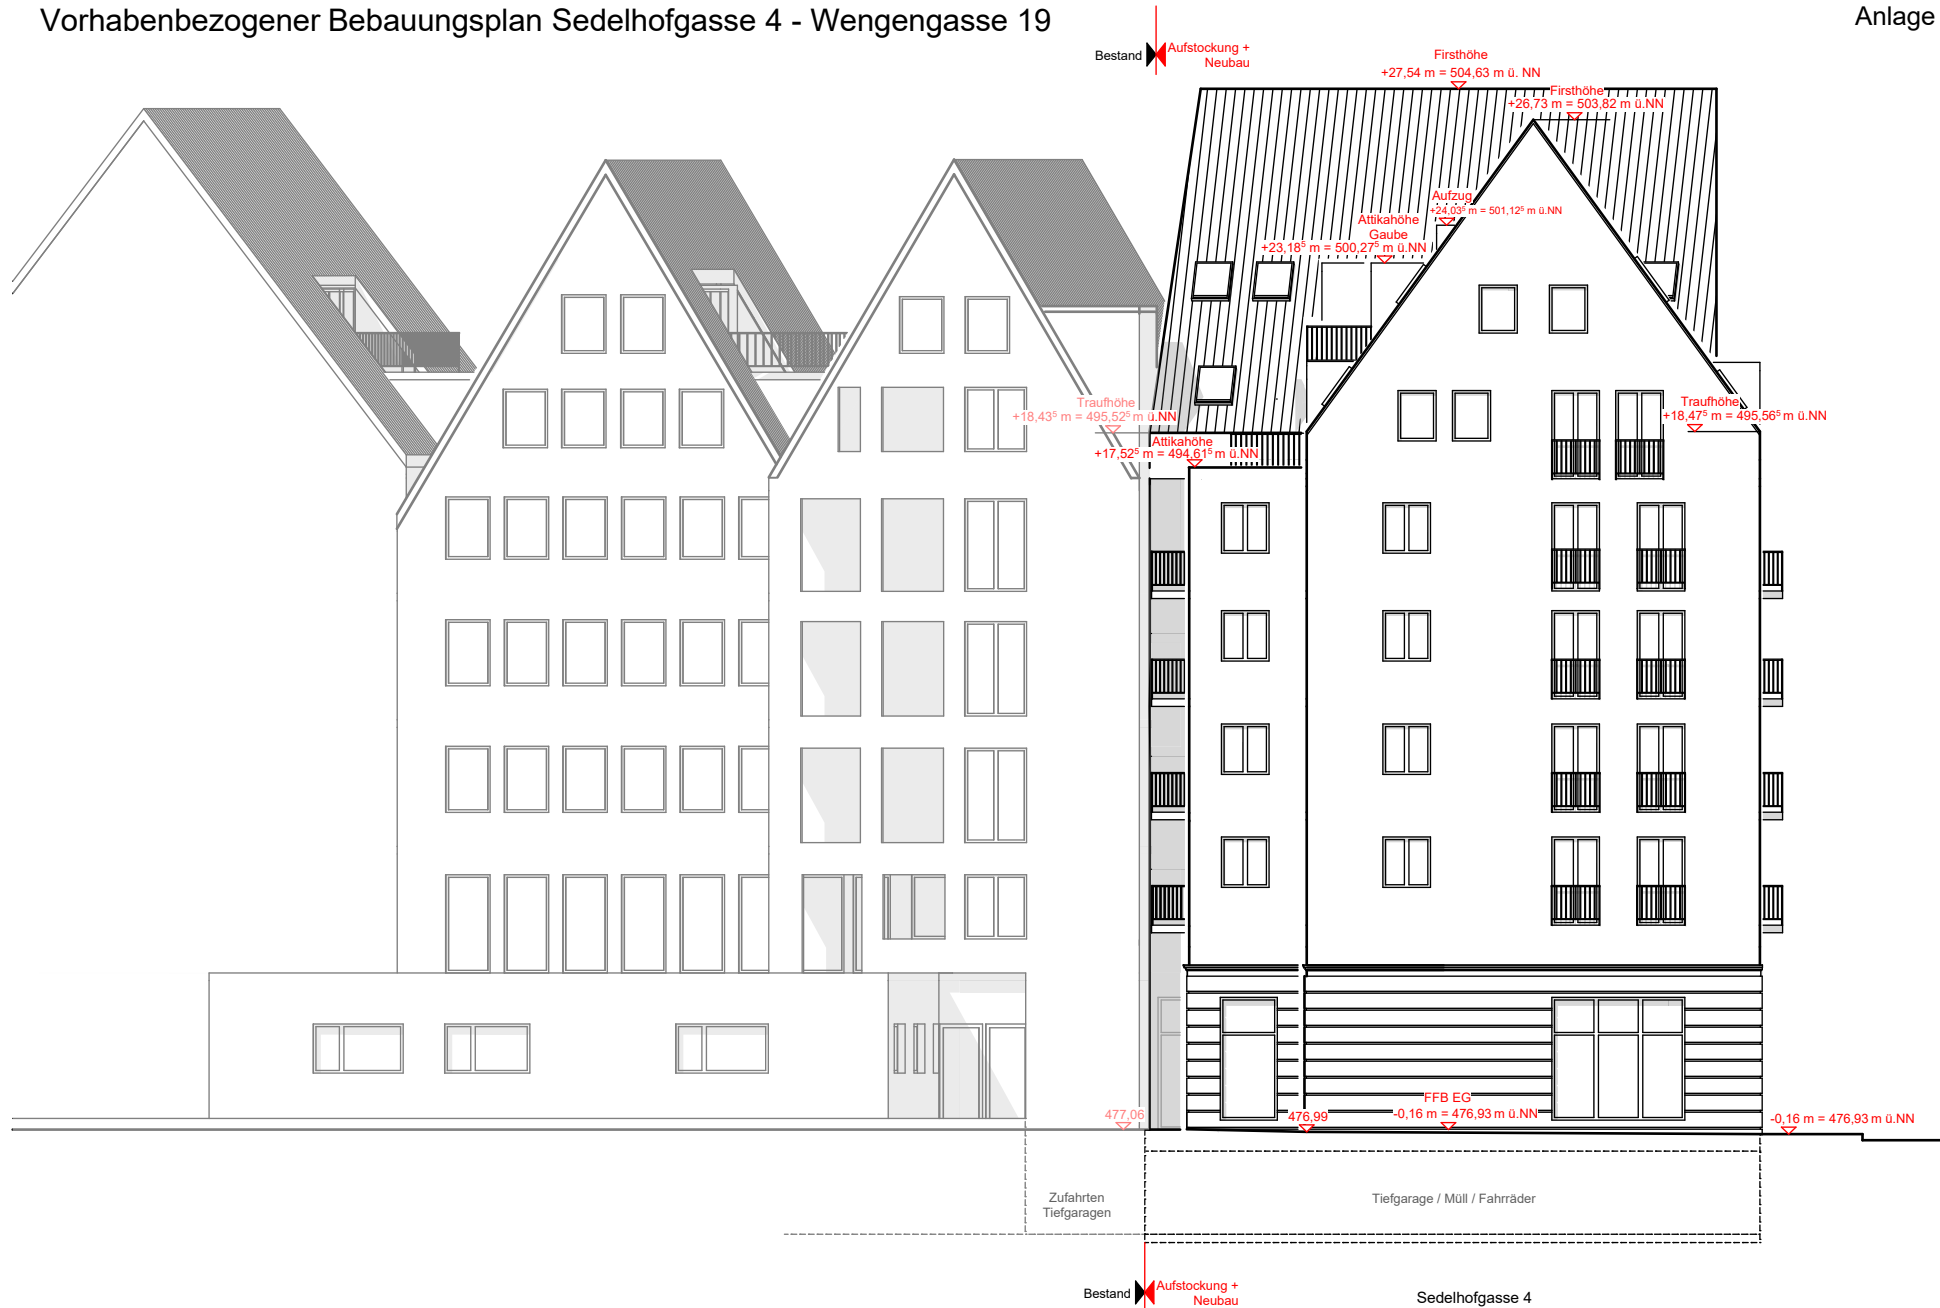

Sedelhofgasse 4  
Ansicht Westen

**Umbau + Aufstockung Wengengasse 19**  
**Neubau Sedelhofgasse 4**  
Vorhabenpläne


**Ansicht Westen M 1:200**

HENLE GBR

Stand 18.11.2019

**ARCHITEKTURBÜRO**  
**ERNE + SCHULER**

BRENZSTRASSE 8 • 89073 ULM  
FON +49 (0) 731- 71 94 93  
FAX +49 (0) 731- 71 96 42  
MAIL ERNESCHULER@GMX.DE

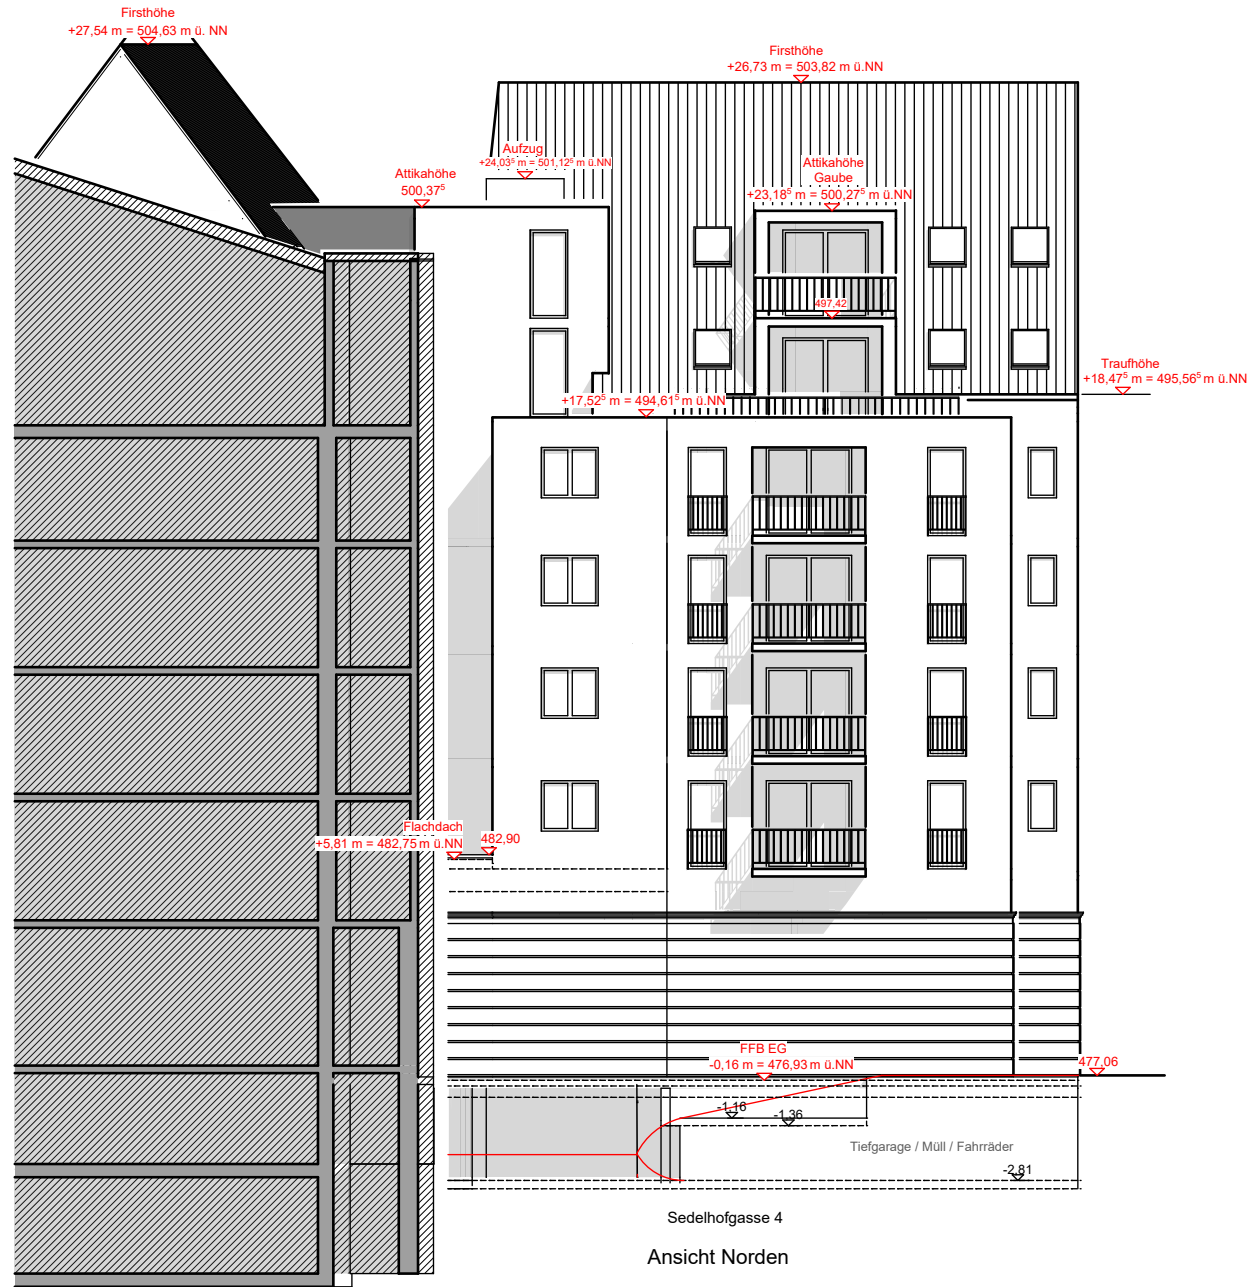

Sedelhofgasse 4  
Ansicht Norden

Umbau + Aufstockung Wengengasse 19  
Neubau Sedelhofgasse 4  
Vorhabenpläne

Ansicht Norden M 1:200

HENLE GBR

Stand 18.11.2019

ARCHITEKTURBÜRO  
ERNE + SCHULER

BRENZSTRASSE 8 • 89073 ULM  
FON +49 (0) 731- 71 94 93  
FAX +49 (0) 731- 71 96 42  
MAIL ERNESCHULER@GMX.DE